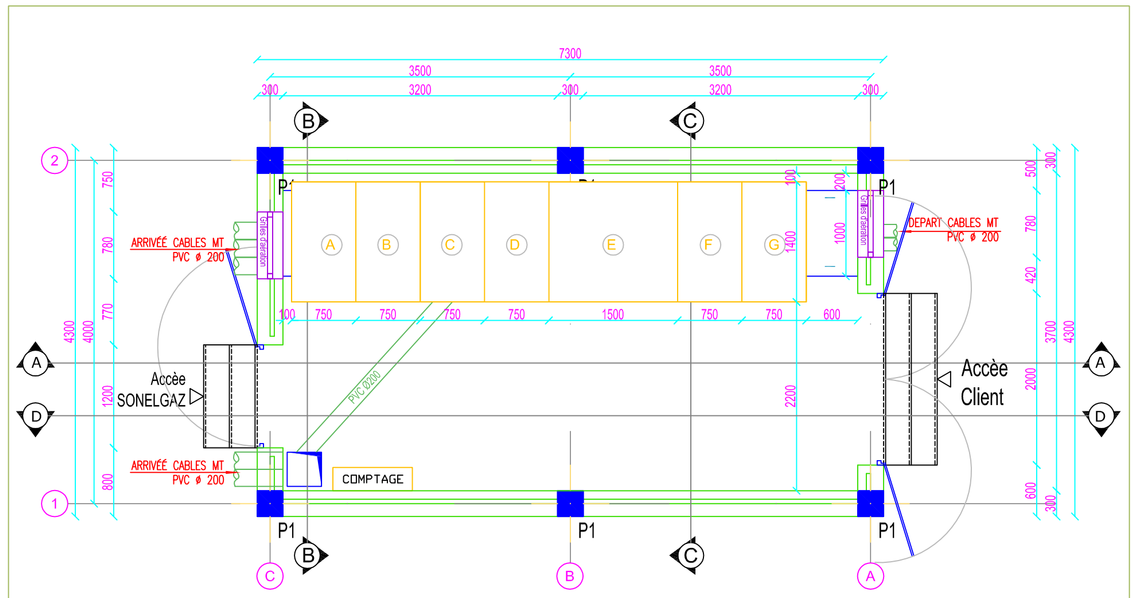

PLAN NIV (±0,00)

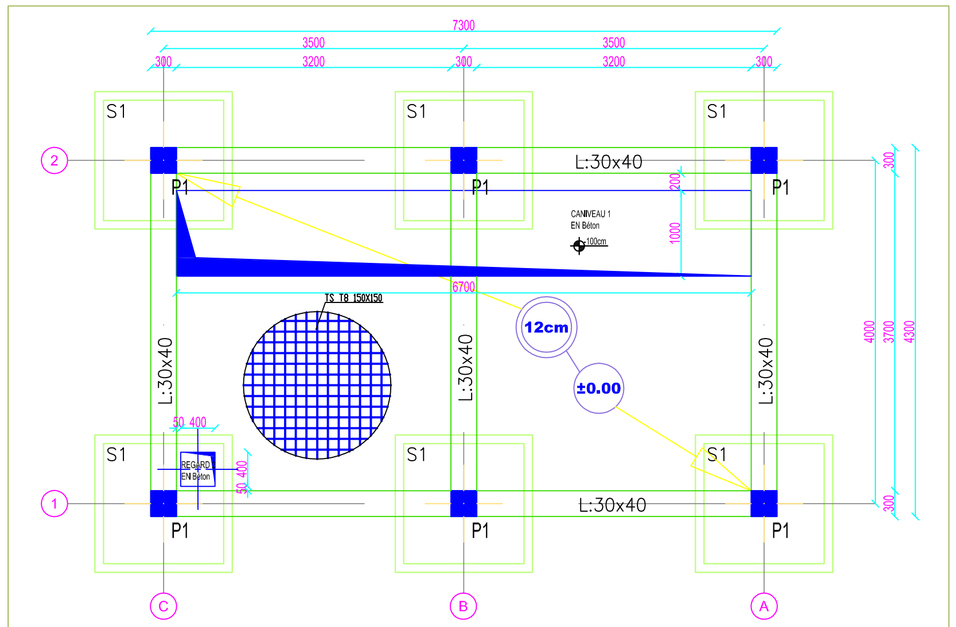

PLAN FONDATION

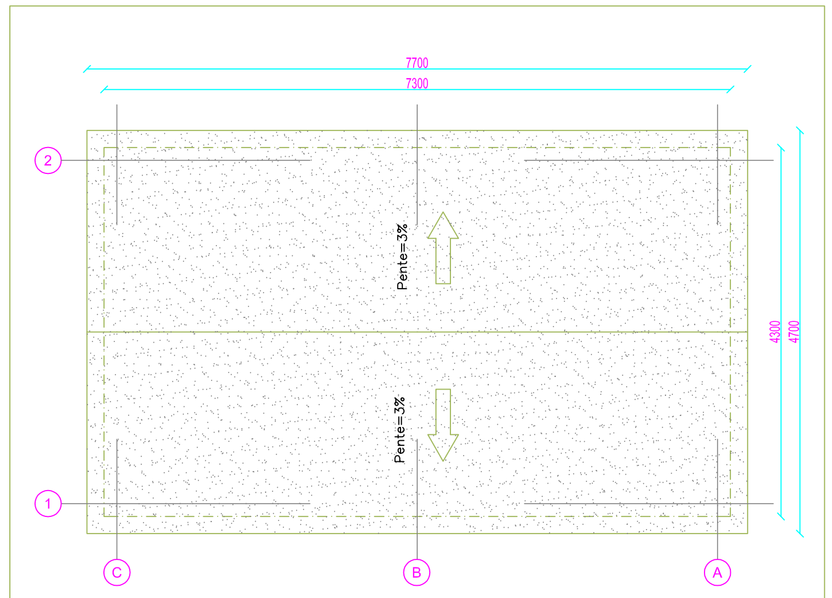

PLAN TOITURE

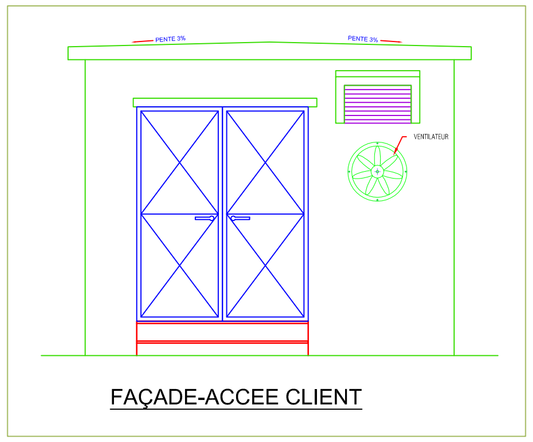

FAÇADE-ACCEE CLIENT

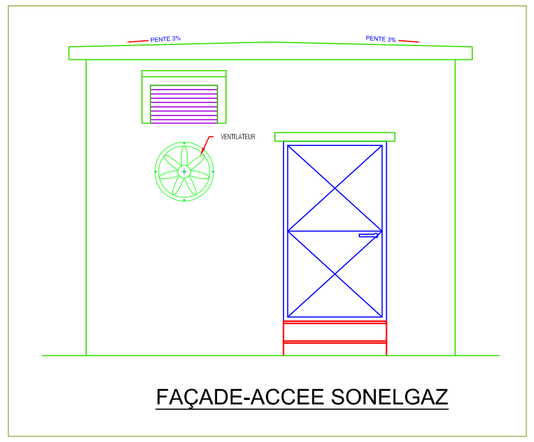

FAÇADE-ACCEE SONELGAZ

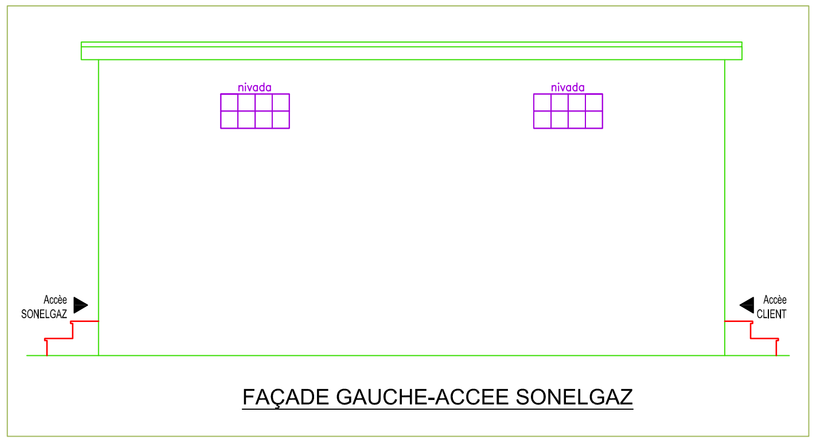

FAÇADE GAUCHE-ACCEE SONELGAZ

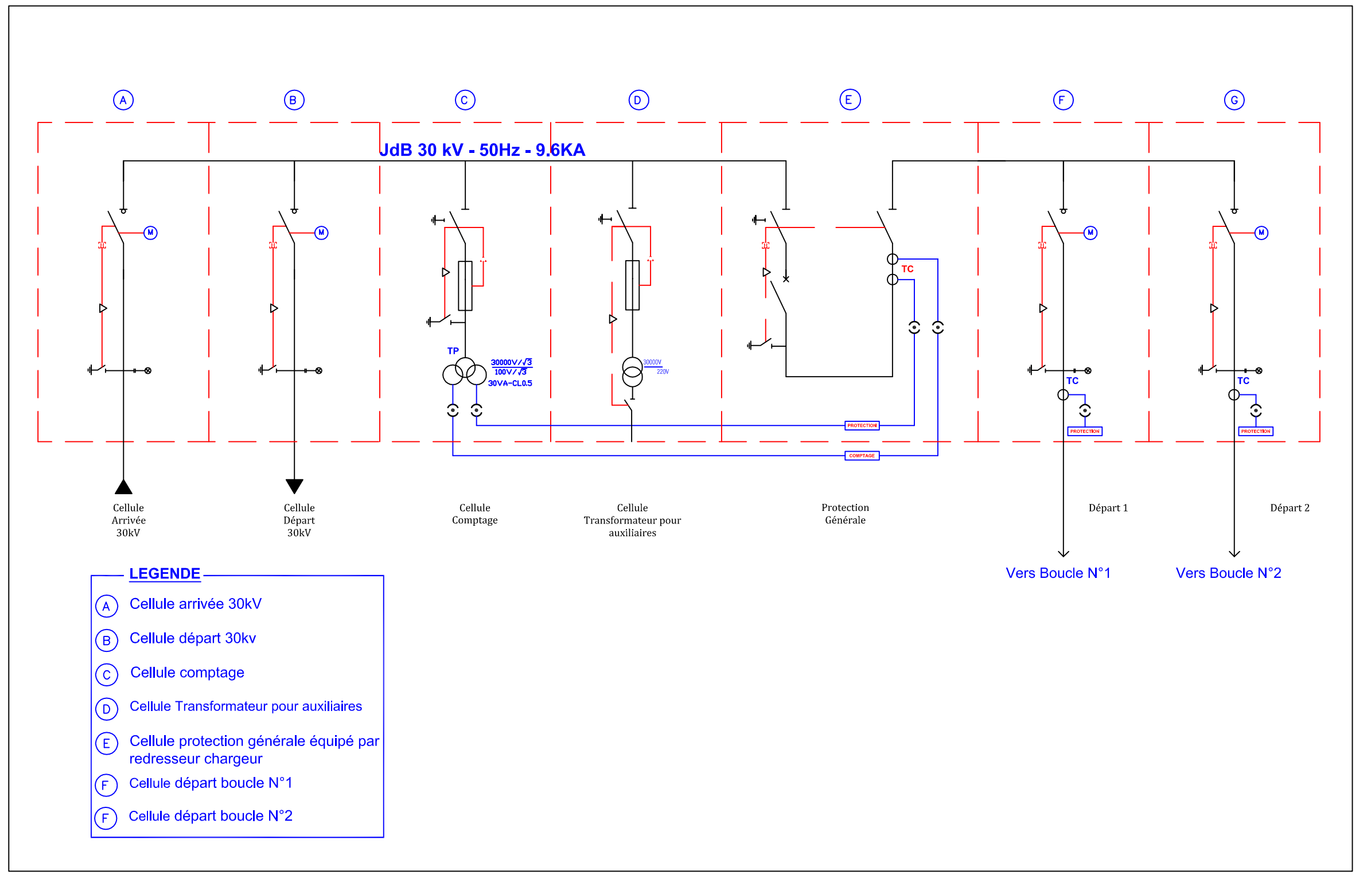

SCHEMA UNIFILAIRE

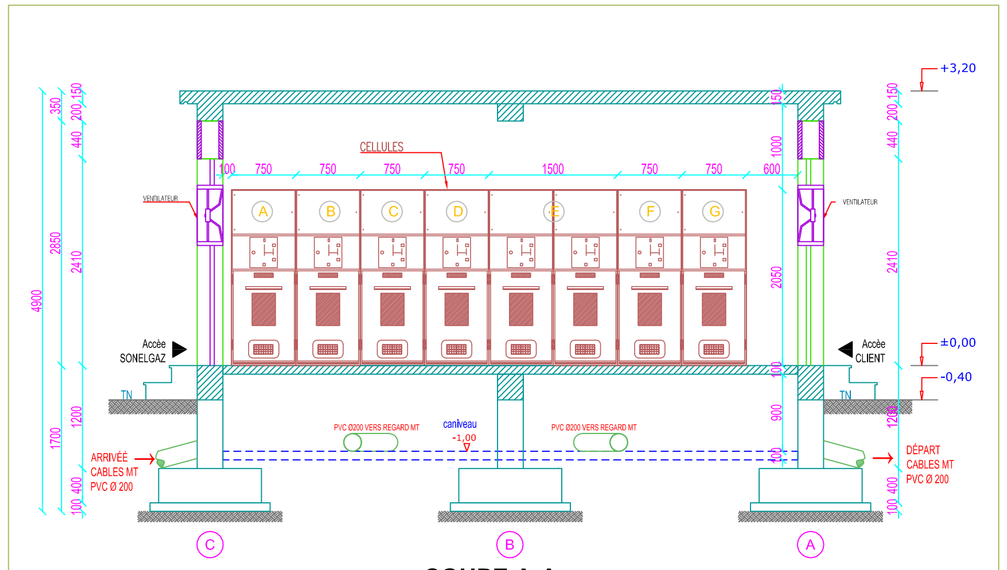

COUPE A-A

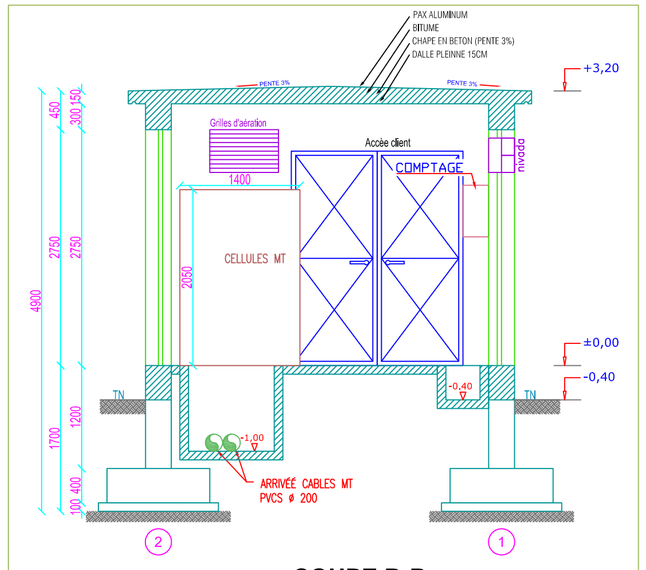

COUPE B-B

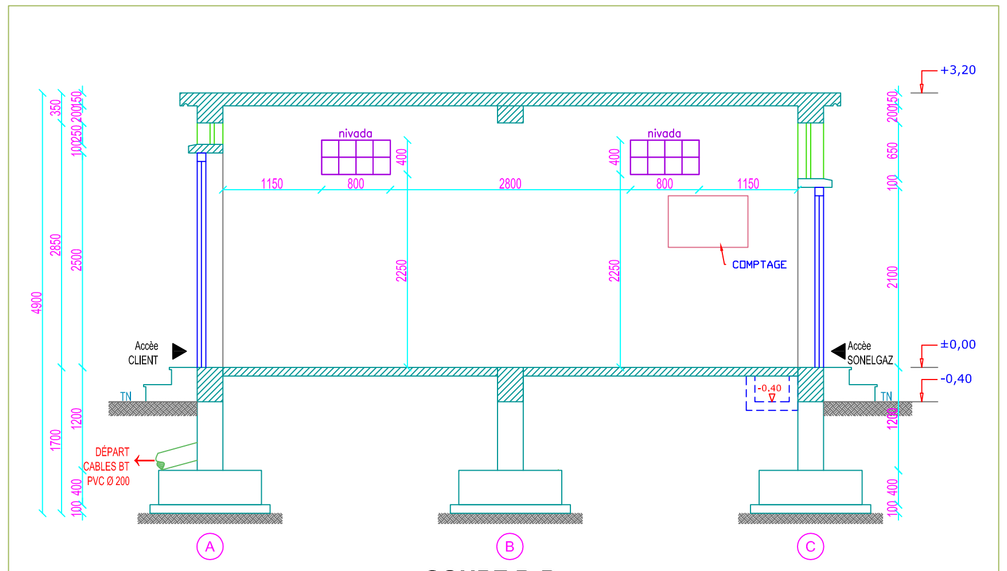

COUPE D-D

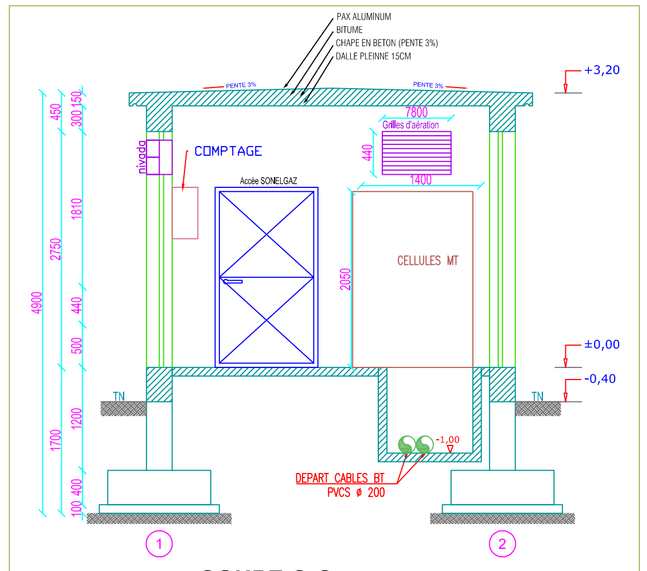

COUPE C-C

REV	NATURE DE REVISION	DATE	DESSINE PAR	VERIFIE PAR
D				
C				
B				
A				

INTITULE DE PROJET:

AGRO INDUSTRIE EL BNOUD - EL BAYADH

	NOM	DATE
DESSINE PAR	Gueriba.FZ	28-01-2019
VERIFIE PAR	Sendjak E.K	31-01-2019
APPROUVE PAR	Sendjak E.K	31-01-2019

POSTE DE LIVRAISON 30KV MT/MT - 1600KVA.

ECHELLE : 1/50

FORMAT: A1

DESIGNATION PLAN:

SCHEMA UNIFILAIRE , PLAN D'ARCHITECTURE ET PLAN IMPLANTATION DES EQUIPEMENTS

AGRO-INDUSTRIE

ZONE INDUSTRIELLE CHÉTOUANE - TLEMCEN

FOLIO 1